



REPOSICION CALZADAS EN MAL ESTADO. LA CANYADA

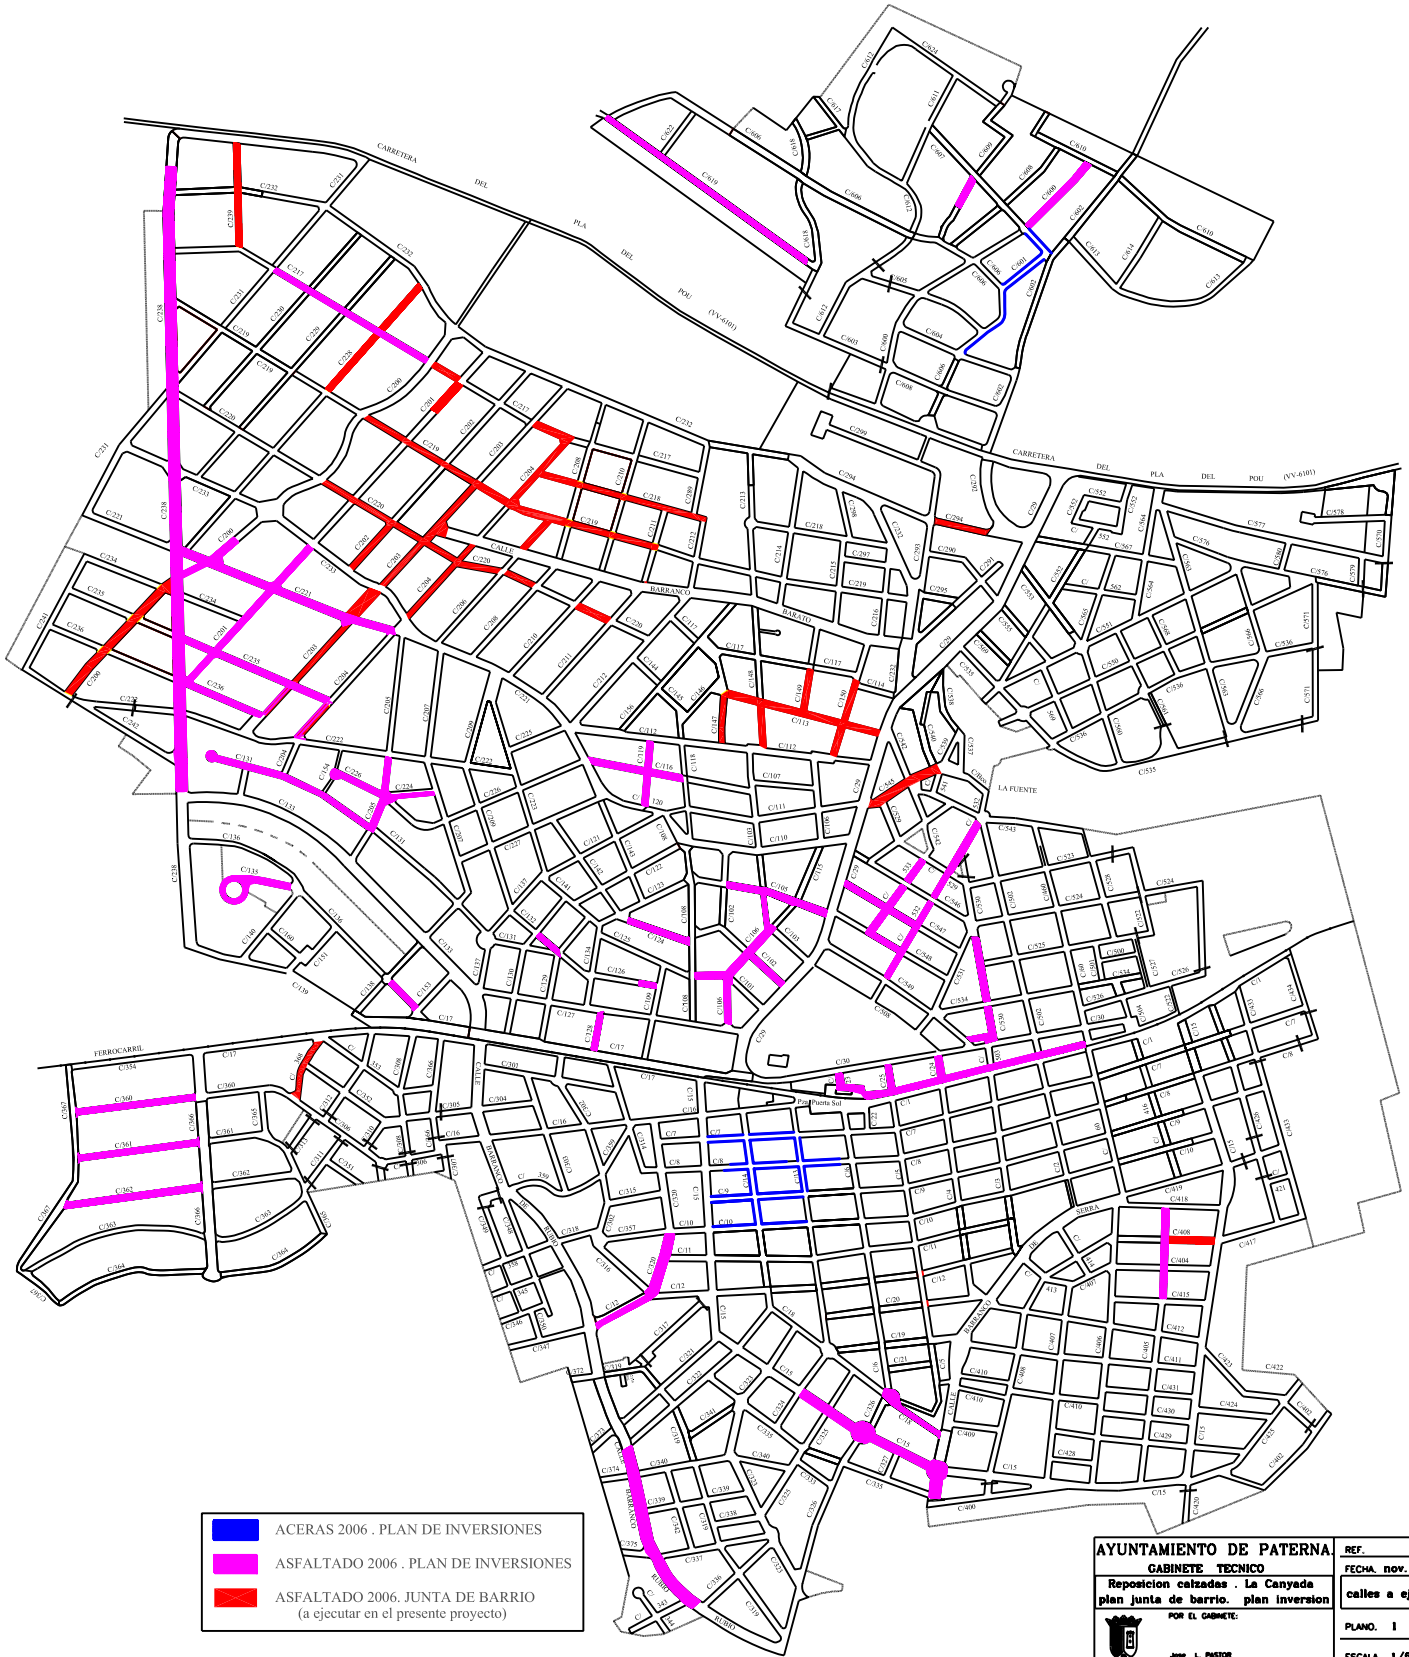

- ACERAS 2006 - PLAN DE INVERSIONES
- ASFALTADO 2006 - PLAN DE INVERSIONES
- ASFALTADO 2006. JUNTA DE BARRIO (a ejecutar en el presente proyecto)

AYUNTAMIENTO DE PATERNA		REF.
GABINETE TECNICO		FECHA. nov. 2008
Reposicion calzadas La Canyada plan junta de barrio. plan inversion		calles a ejecutar
POR EL GABINETE:		PLANO. I
 JOSE L. PASTOR Presidente Municipal		ESCALA. 1/5000

nov. 2008