




AYUNTAMIENTO DE PATERNA
 Departamento de Urbanismo - Gabinete Técnico

PROYECTO: SURRESOLUBARREAS ARQUITECTONICAS,
 JUNTA DE BARRIOS DE LA CANYADA
 Designación del plano: ANEXOS 1 Y 2
 Número de plano: 2 Fecha: OCTUBRE 2005
 El Aparejador: Jorge Pascual Gil

Escala: 1/200
 1

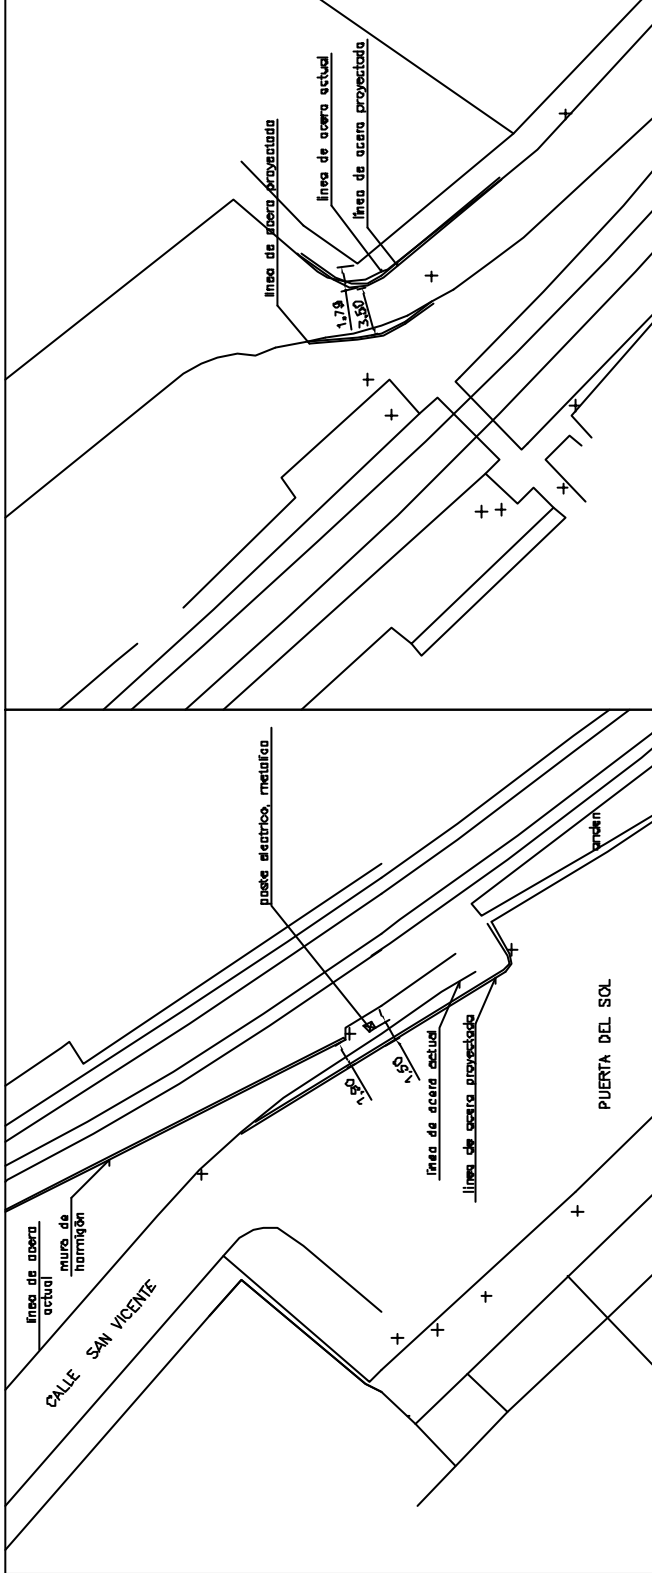

ANEXO 2
 ESCALA 1/200

ANEXO 1
 ESCALA 1/200